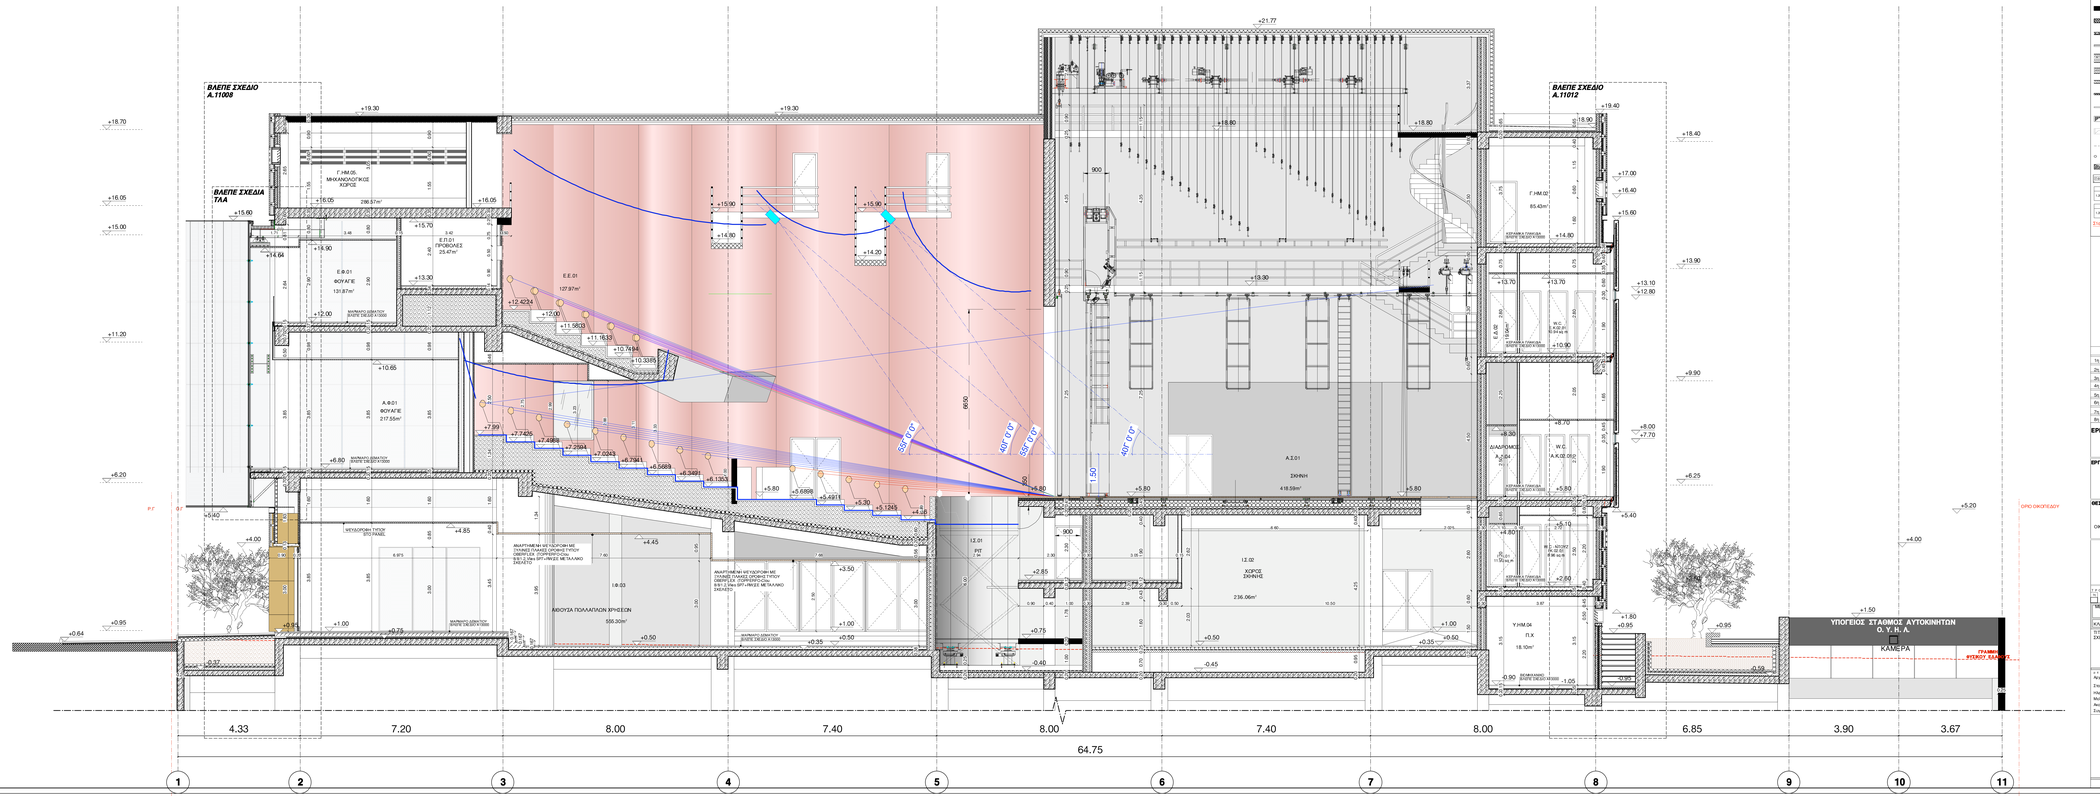

Υ Π Ο Μ Ν Η Μ Α

Μπετόν φέρον	Ι.Α.04	Αριθμός Χώρου	
Τοιχείο	10.00kg m	Καθαρό εμβαδόν χώρου	
Χώρισμα με Γυψοσανίδες	ΒΛ. ΛΕΠΤ. Α.14.01	Αναφορά σε Λεπτομέρειες	
Εσωτερικό κούφωμα		Αναφορά σε Λεπτομέρειες	
Οπτοπλινθοδ. με μόνωση 0.30m		Ένδειξη Τομής	
Οπτοπλινθοδομή ψευτική		Τελική Στάθμη Δαπέδου	
Οπτοπλινθοδομή		Νιπτήρας ΟΥΑΛ	
Πάνελς W.C.	+4.35	Νιπτήρας	
Θυρίδες shaft		Λεκάνη W.C.	
Κατακόρυφος αγωγός shaft		Ουρητήριο	
Προβολή shaft		Ντουσιέρα	
Προβολή		Νεροχύτης Διπλός	
Ξυλίνης υδροφορής		Ψυγείο	
Ηλεκτρικοί Πίνακες		Ψησταριά	
Πυροσβεστική Φωλιά		Τελειώματα δαπέδων	
Ένδειξη παραθύρων		Τελειώματα τοιχων	
Ένδειξη περσίδων			
Ενδειξη θυρών			

Β

Τ Ρ Ο Π Ο Π Ο Ι Η Σ Ε Ι Σ

1η	
2η	
3η	
4η	
5η	
6η	
7η	
8η	

ΕΡΓΟΔΟΤΗΣ

Δ Η Μ Ο Σ Λ Α Ρ Ι Σ Α Ι Ω Ν

ΕΡΓΟ

ΠΡΟΣΚΗΝΙΟ ΠΟΛΙΤΙΣΜΟΥ ΣΤΗ ΛΑΡΙΣΑ

(1η ΦΑΣΗ)

ΘΕΣΗ

ΟΙΚΟΠΕΔΟ ΟΥΗΑ ΔΗΜΟΥ ΛΑΡΙΣΑΙΩΝ

ΟΙΚΟΔΟΜΙΚΟ ΤΕΤΡΑΓΩΝΟ 809Α ΕΤΥ ΤΟΝ ΟΔΟΝ ΑΝΟΙΜΟΥ ΓΑΖΗ - ΚΟΥΜΟΥΔΟΥΡΟΥ - ΠΑΠΑΝΑΣΤΑΣΙΟΥ ΚΑΙ ΒΕΛΗ

ΜΕΛΕΤΗ	**ΑΡΧΙΤΕΚΤΟΝΙΚΗ**	ΣΤΑΔΙΟ ΜΕΛΕΤΗΣ	**ΜΕΛΕΤΗ ΕΦΑΡΜΟΓΗΣ**
ΚΛΙΜ.	**1 : 50**	ΣΤΑΘΜΗ	ΚΤΙΡ	ΕΠΙΤΕΛΟ	ΗΜΕΡ. **09-05-2007**
ΤΙΤΛΟΣ ΣΧΕΔΙΟΥ	**ΤΟΜΗ Β - Β'**			ΑΡΙΘΜΟΣ ΣΧΕΔΙΟΥ	**Α.201**

Α Ρ Χ Ι Τ Ε Κ Τ Ο Ν Ε Σ
Αρχιτεκτονικά μελέτη: Κ. ΣΚΡΟΥΜΠΕΛΟΣ και ΣΥΝΕΡΓΑΤες
ΣΚΡΟΥΜΠΕΛΟΣ ΣΤΥΛΙΑΝΟΣ
ΤΣΙΓΓΑΝΟΥ ΕΛΕΝΗ
Στατικά μελέτη: ΗΛΙΑΣ ΜΕ Ε Ε
Ηλεκτροφωτισμός/ενισχυτικά μελέτη: Stage and Studio Contracting Co LTD
Μελέτη ηχητικής ανάμιξης: ΤΜΗΜΑ ΕΝΟΣ ΟΚΟΛΟΡΟΣ
Ακουστικά μελέτη: ΓΙΩΡΓΟΣ ΠΑΛΑΙΟΣ
Ξυλουργικές/κατασκ.